

Схема благоустройства двора



Экспликация


№	Наименование	колич.шт.
1	Скамья со спинкой	8 шт.
2	Скамья без спинки	2 шт.
3	Фонарный столб	8 шт.
4	Урны для мусора	8 шт.
5	Детская площадка	1 шт.
6	Спортивная площадка	1 шт.

Условные обозначения

- Скамья
- Фонарный столб
- Урны
- Асфальтовое покрытие
- Газонное покрытие
- Плиточное покрытие
- Дерево
- Автомобиль
- Парковка
- Парковка для инвалидов
- Беседка

Согласовано:

1. Территория дома № 19
2. Территория дома № 20

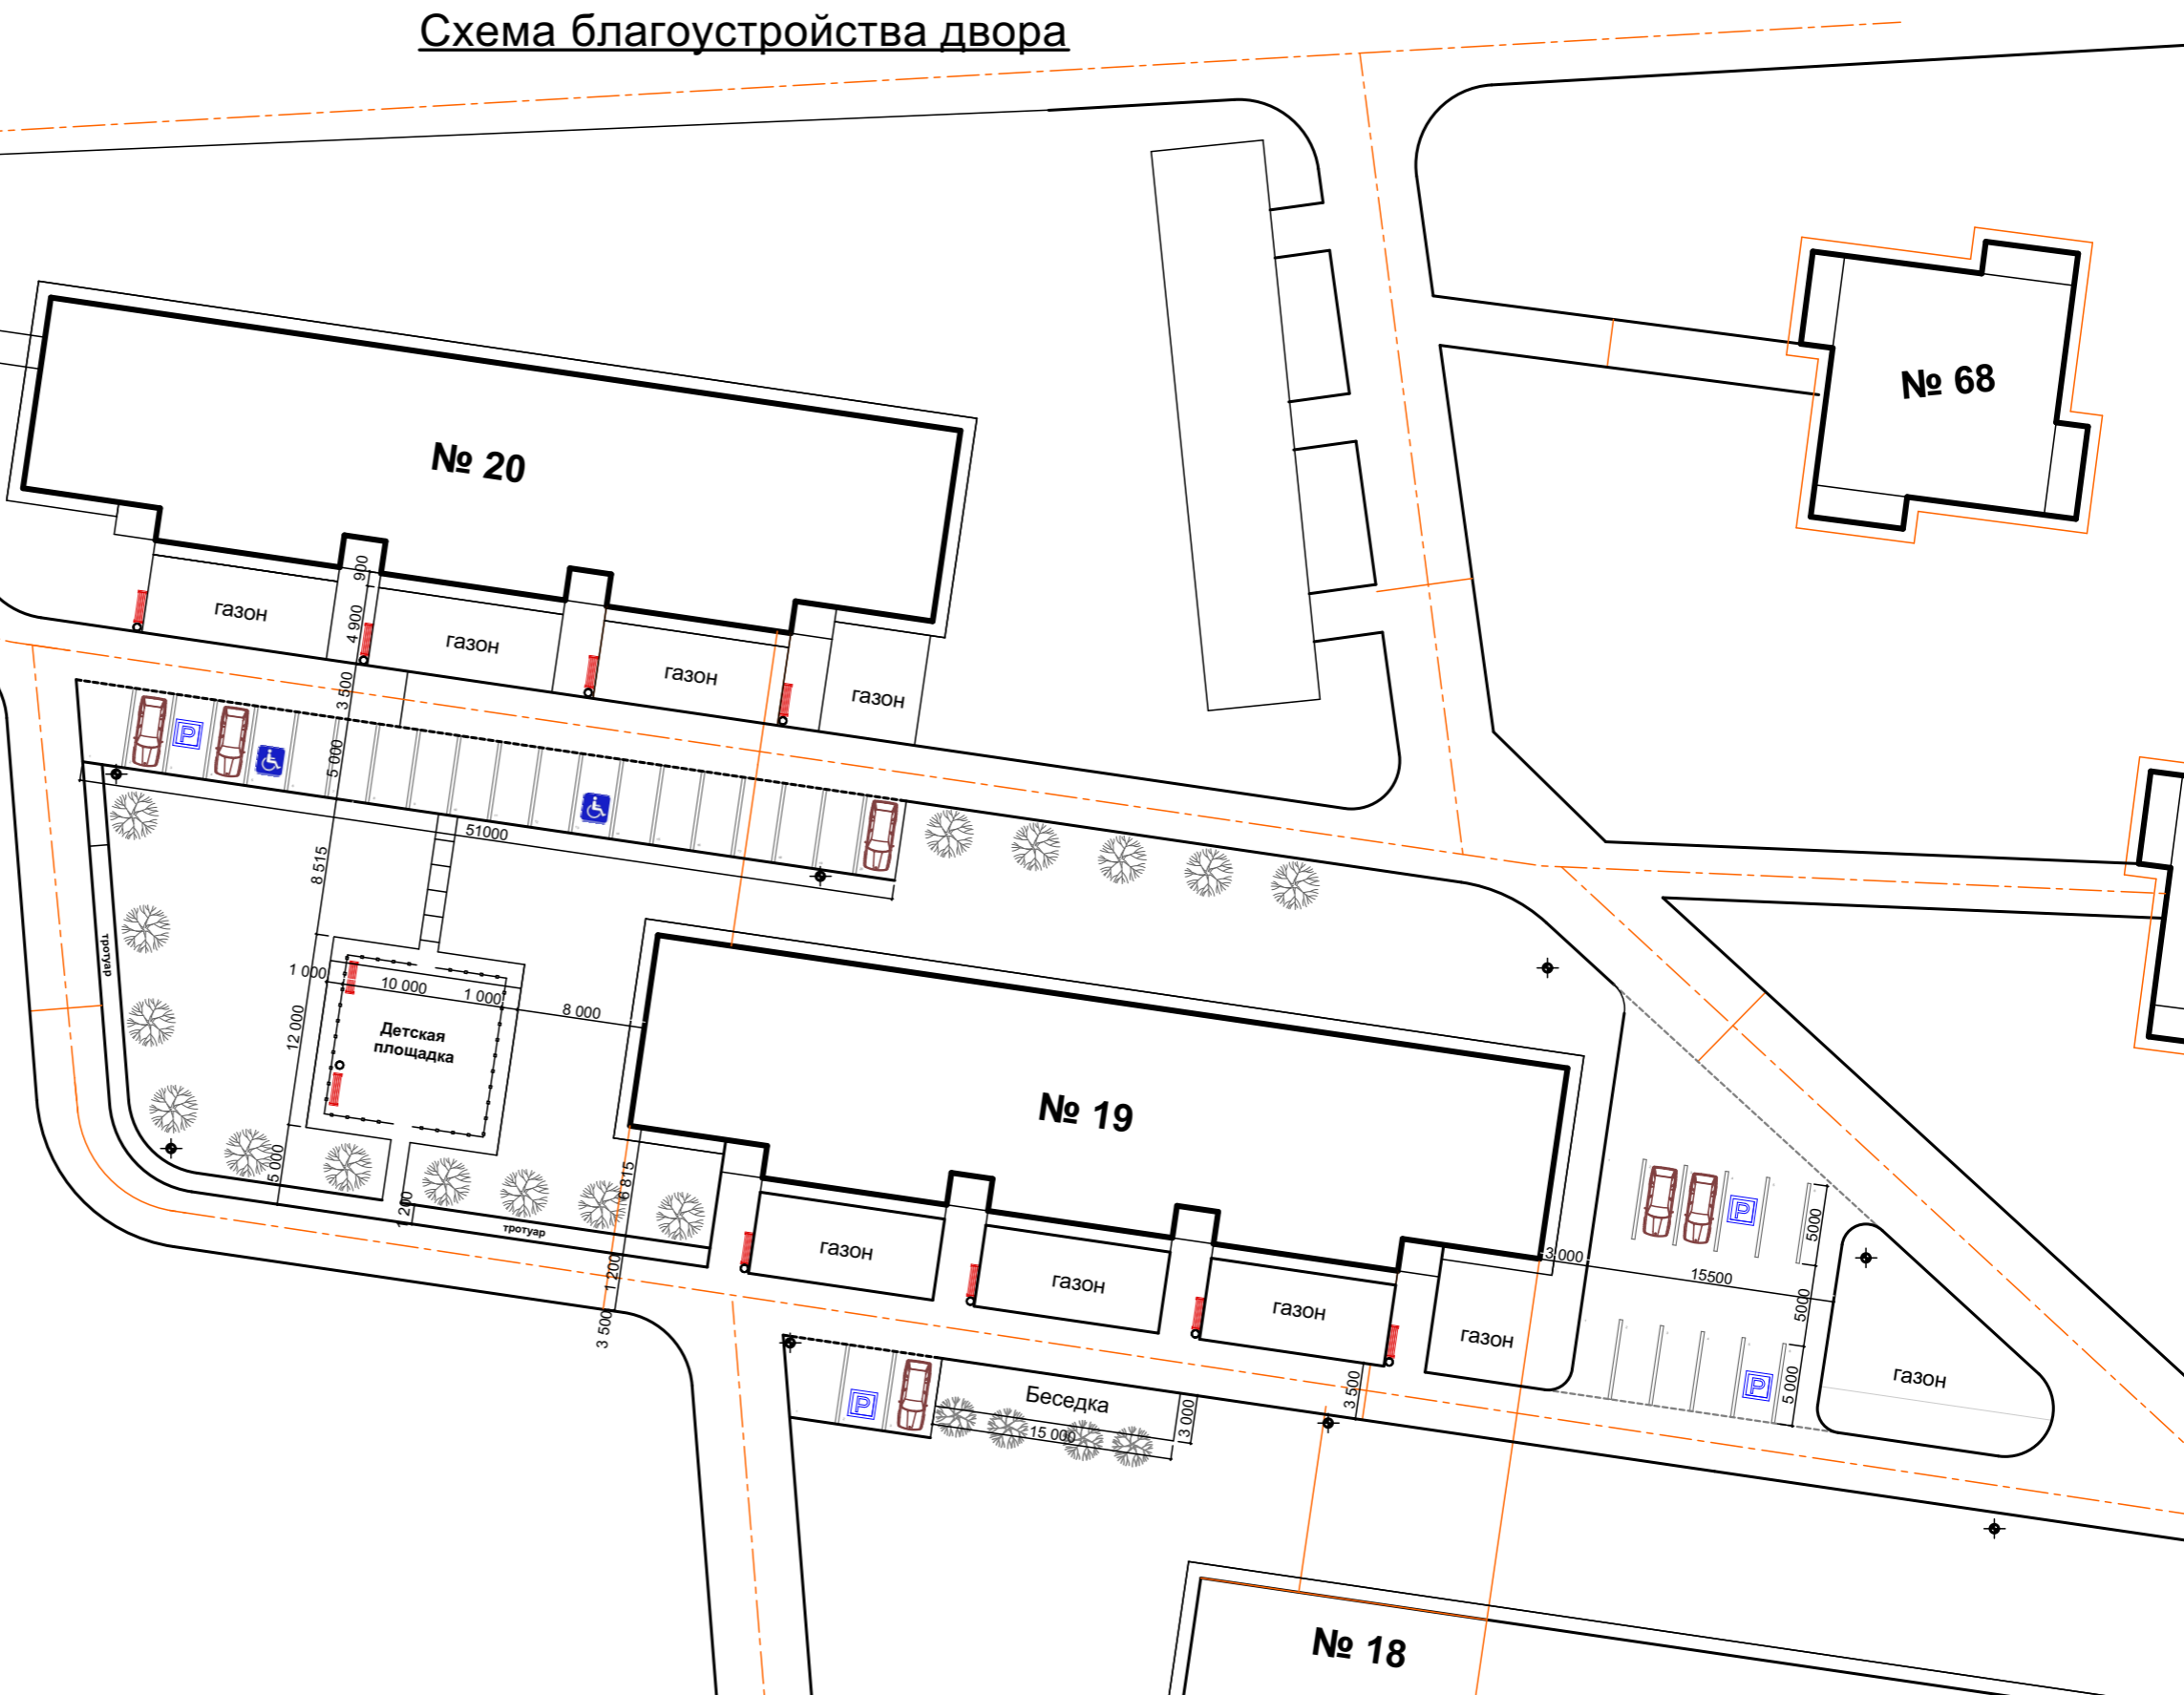

						Казбековский р-он, пос. Дубки дворовая территория дома № 19,20		
Изм.	Колуч.	Лист	№Док.	Подп.	Дата			
						Благоустройство и озеленение дворовой территории жилой зоны		
						Стадия		
						Лист		
						Листов		
						ГП		
						МУП "Архпроект" г. Кизилюрт		
						Схема благоустройства двора		