


Схема благоустройства двора

Автодорога

Согласовано:

1. Территория дома №21

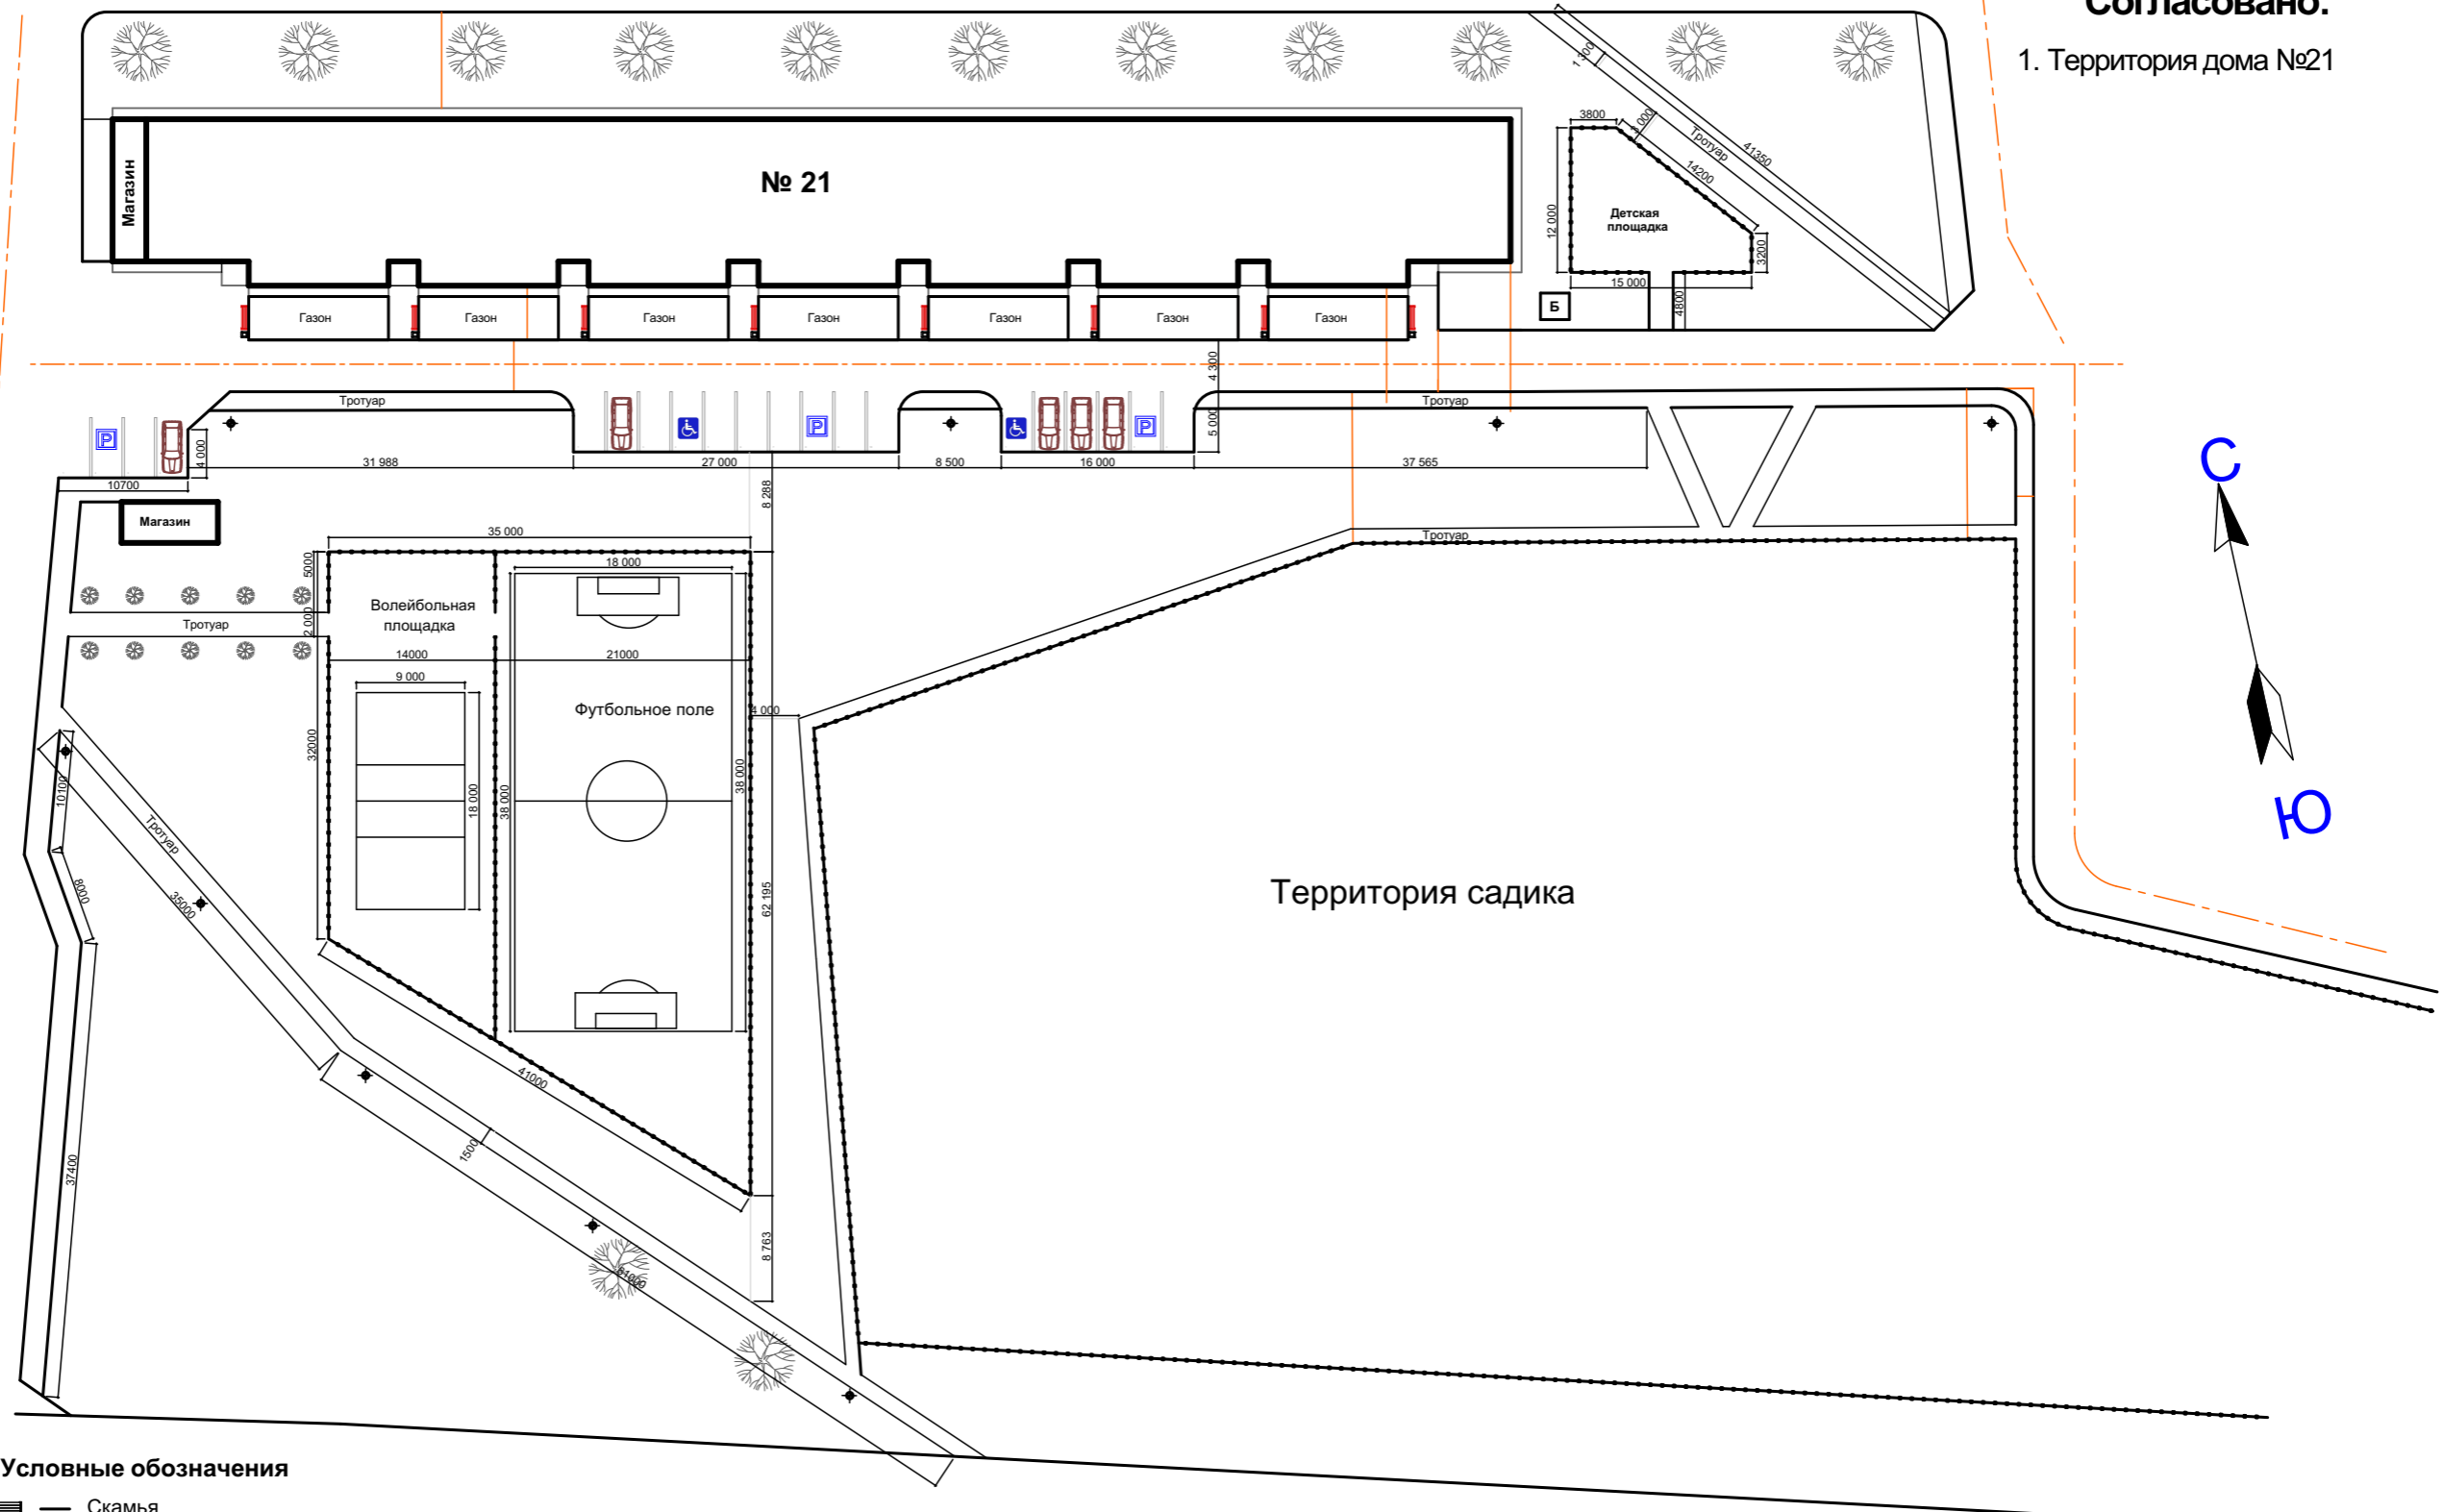

Условные обозначения

- Скамья
- Фонарный столб
- Урны
- Асфальтное покрытие
- Газонное покрытие
- Плиточное покрытие
- Дерево
- Автомобиль
- Парковка
- Парковка для инвалидов
- Беседка

Экспликация

№	Наименование	колич. шт.
1	Скамья со спинкой	8 шт.
2	Скамья без спинки	6 шт.
3	Фонарный столб	9 шт.
4	Урны для мусора	12 шт.
5	Детская площадка	1 шт.
6	Вolleyбольная площадка	1 шт.
7	Футбольное мини поле	1 шт.

						Казбековский р-он, пос. Дубки дворовая территория дома №21		
Изм.	Копуч.	Лист	№Док.	Подп.	Дата			
						Благоустройство и озеленение дворовой территории жилой зоны		
						Стадия		
						Лист		
						Листов		
						ГП		
						МУП "Архпроект"		
						г. Кизилюрт		