


Схема благоустройства двора

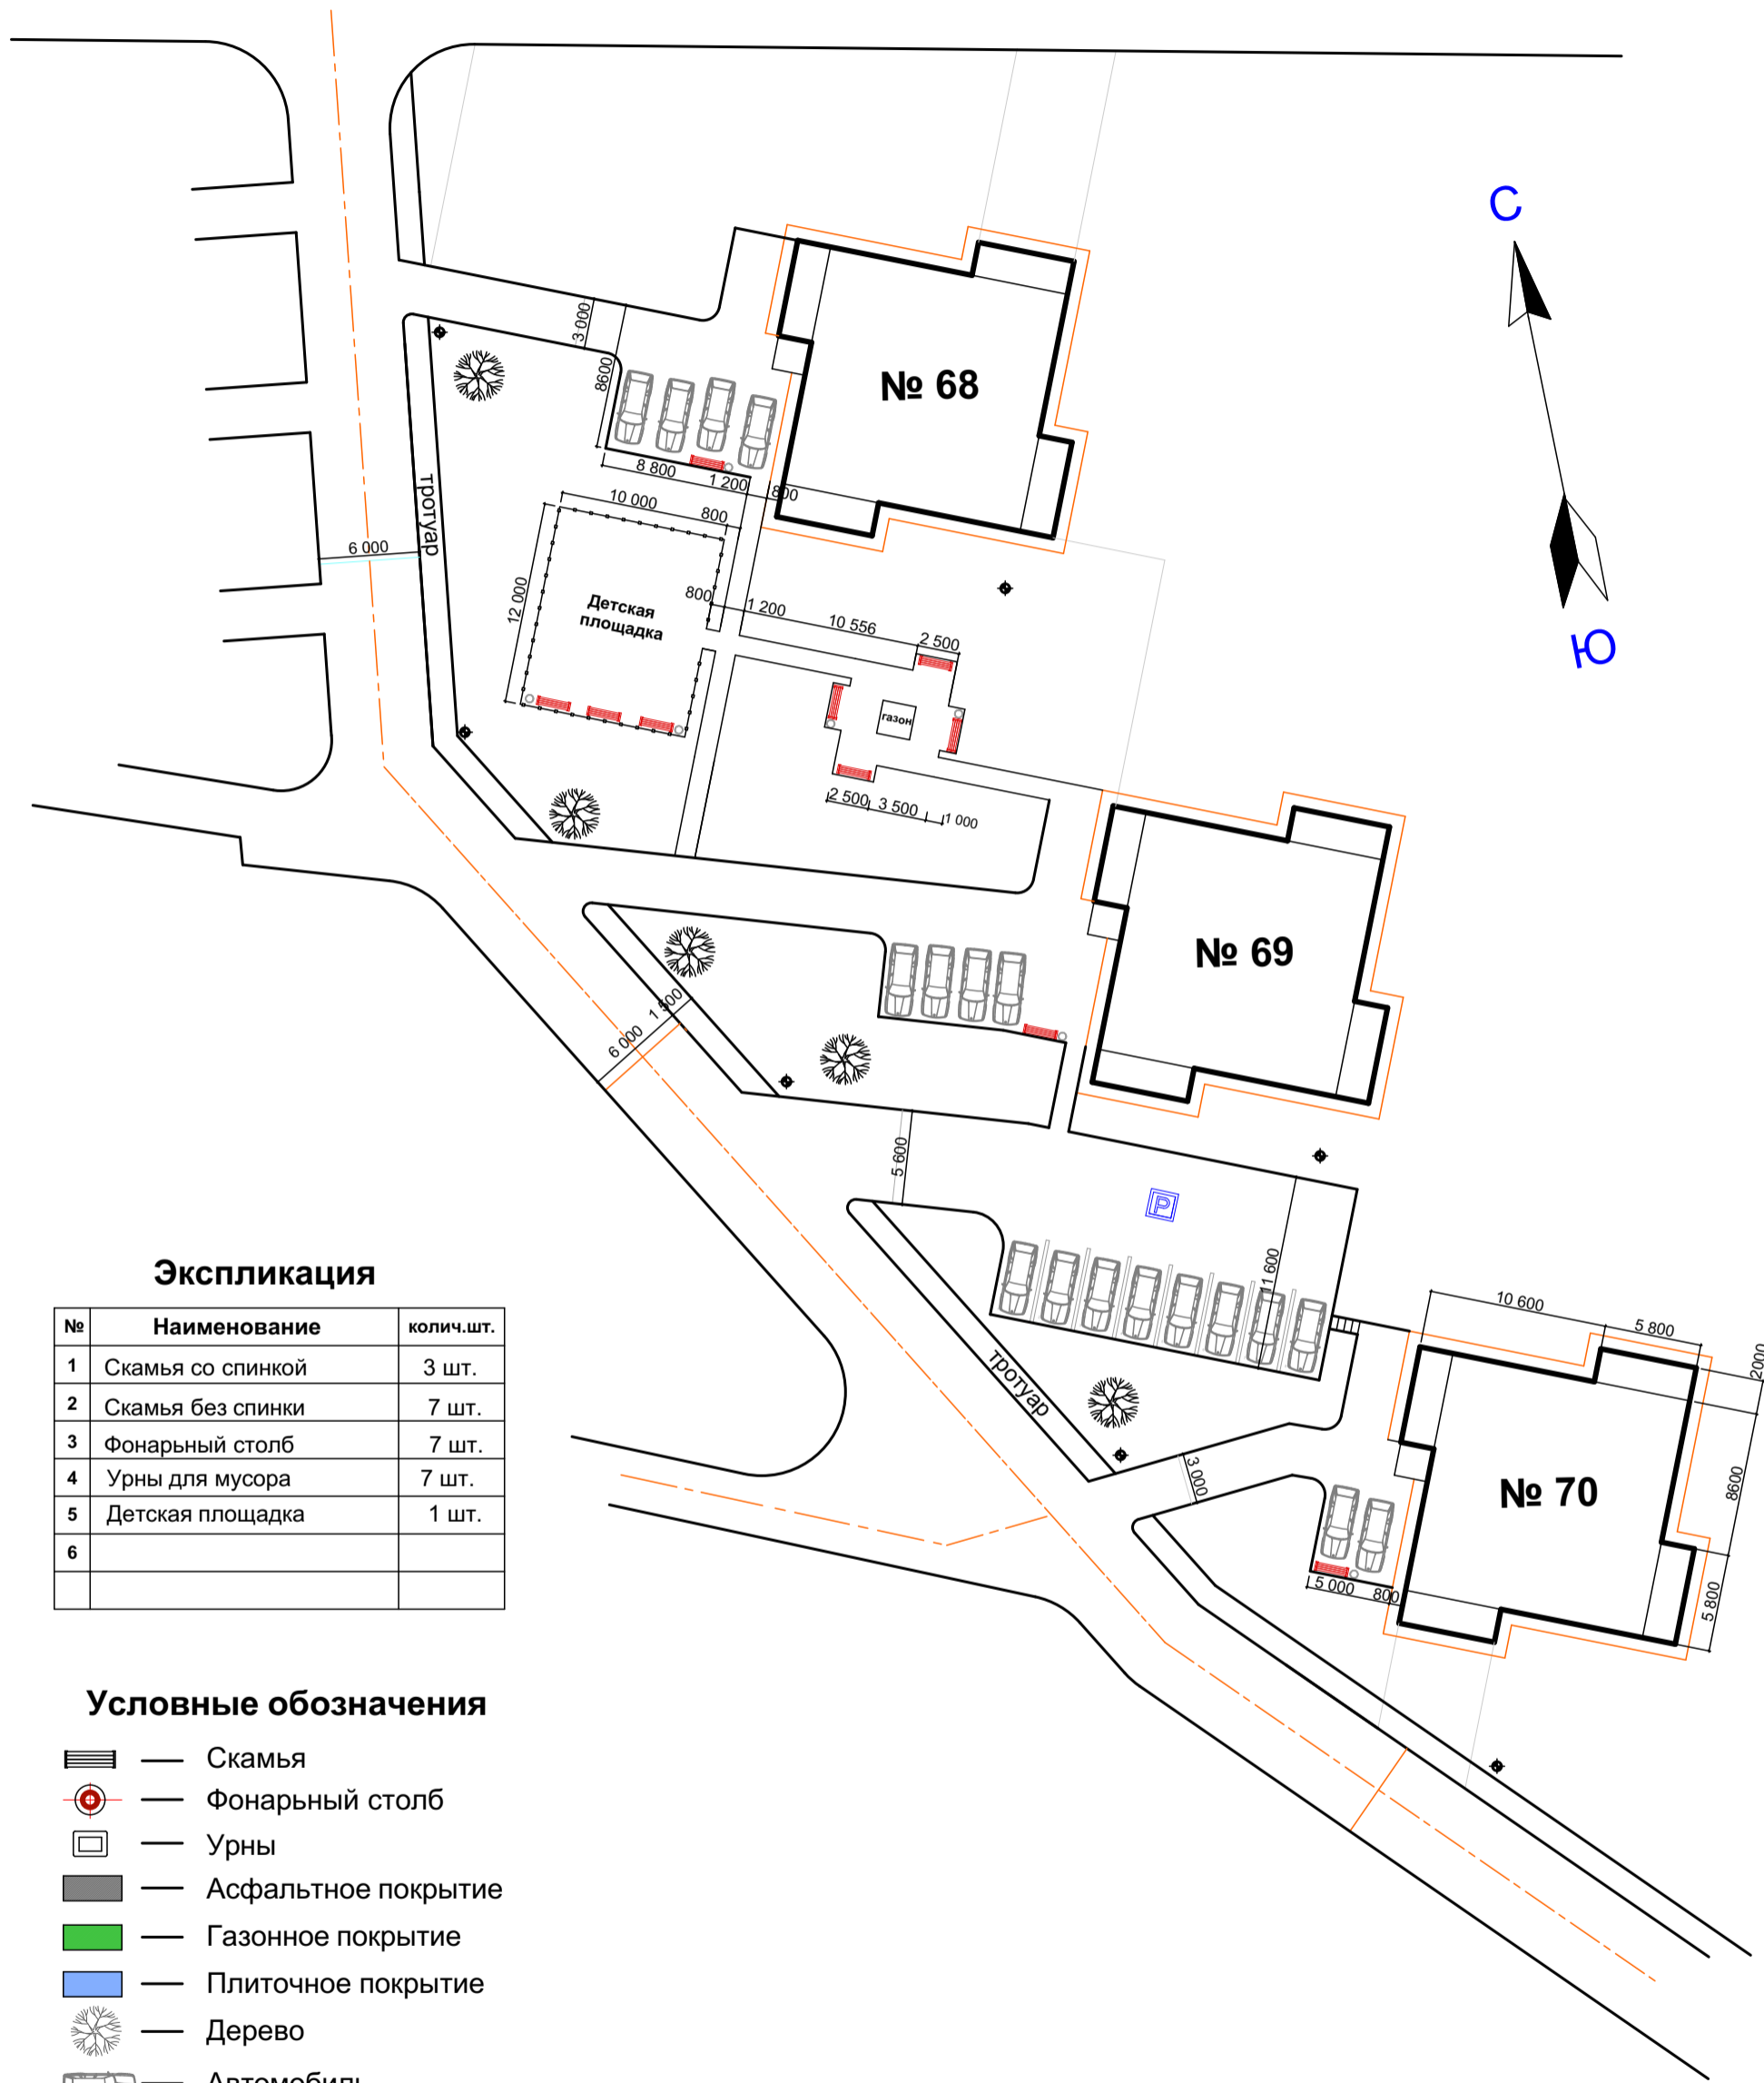

Экспликация

№	Наименование	колич.шт.
1	Скамья со спинкой	3 шт.
2	Скамья без спинки	7 шт.
3	Фонарный столб	7 шт.
4	Урны для мусора	7 шт.
5	Детская площадка	1 шт.
6		

Условные обозначения

- Скамья
- Фонарный столб
- Урны
- Асфальтовое покрытие
- Газонное покрытие
- Плиточное покрытие
- Дерево
- Автомобиль
- Парковка
- Парковка для инвалидов
- Беседка

						Казбековский р-он, пос. Дубки дворовая территория дома №68,69,70				
Изм.	Коп.уч.	Лист	№Док.	Подп.	Дата	Благоустройство и озеленение дворовой территории жилой зоны		Стадия	Лист	Листов
						Схема благоустройства двора		ГП		
						МУП "Архпроект" г. Кизилюрт				