


Схема благоустройства площади

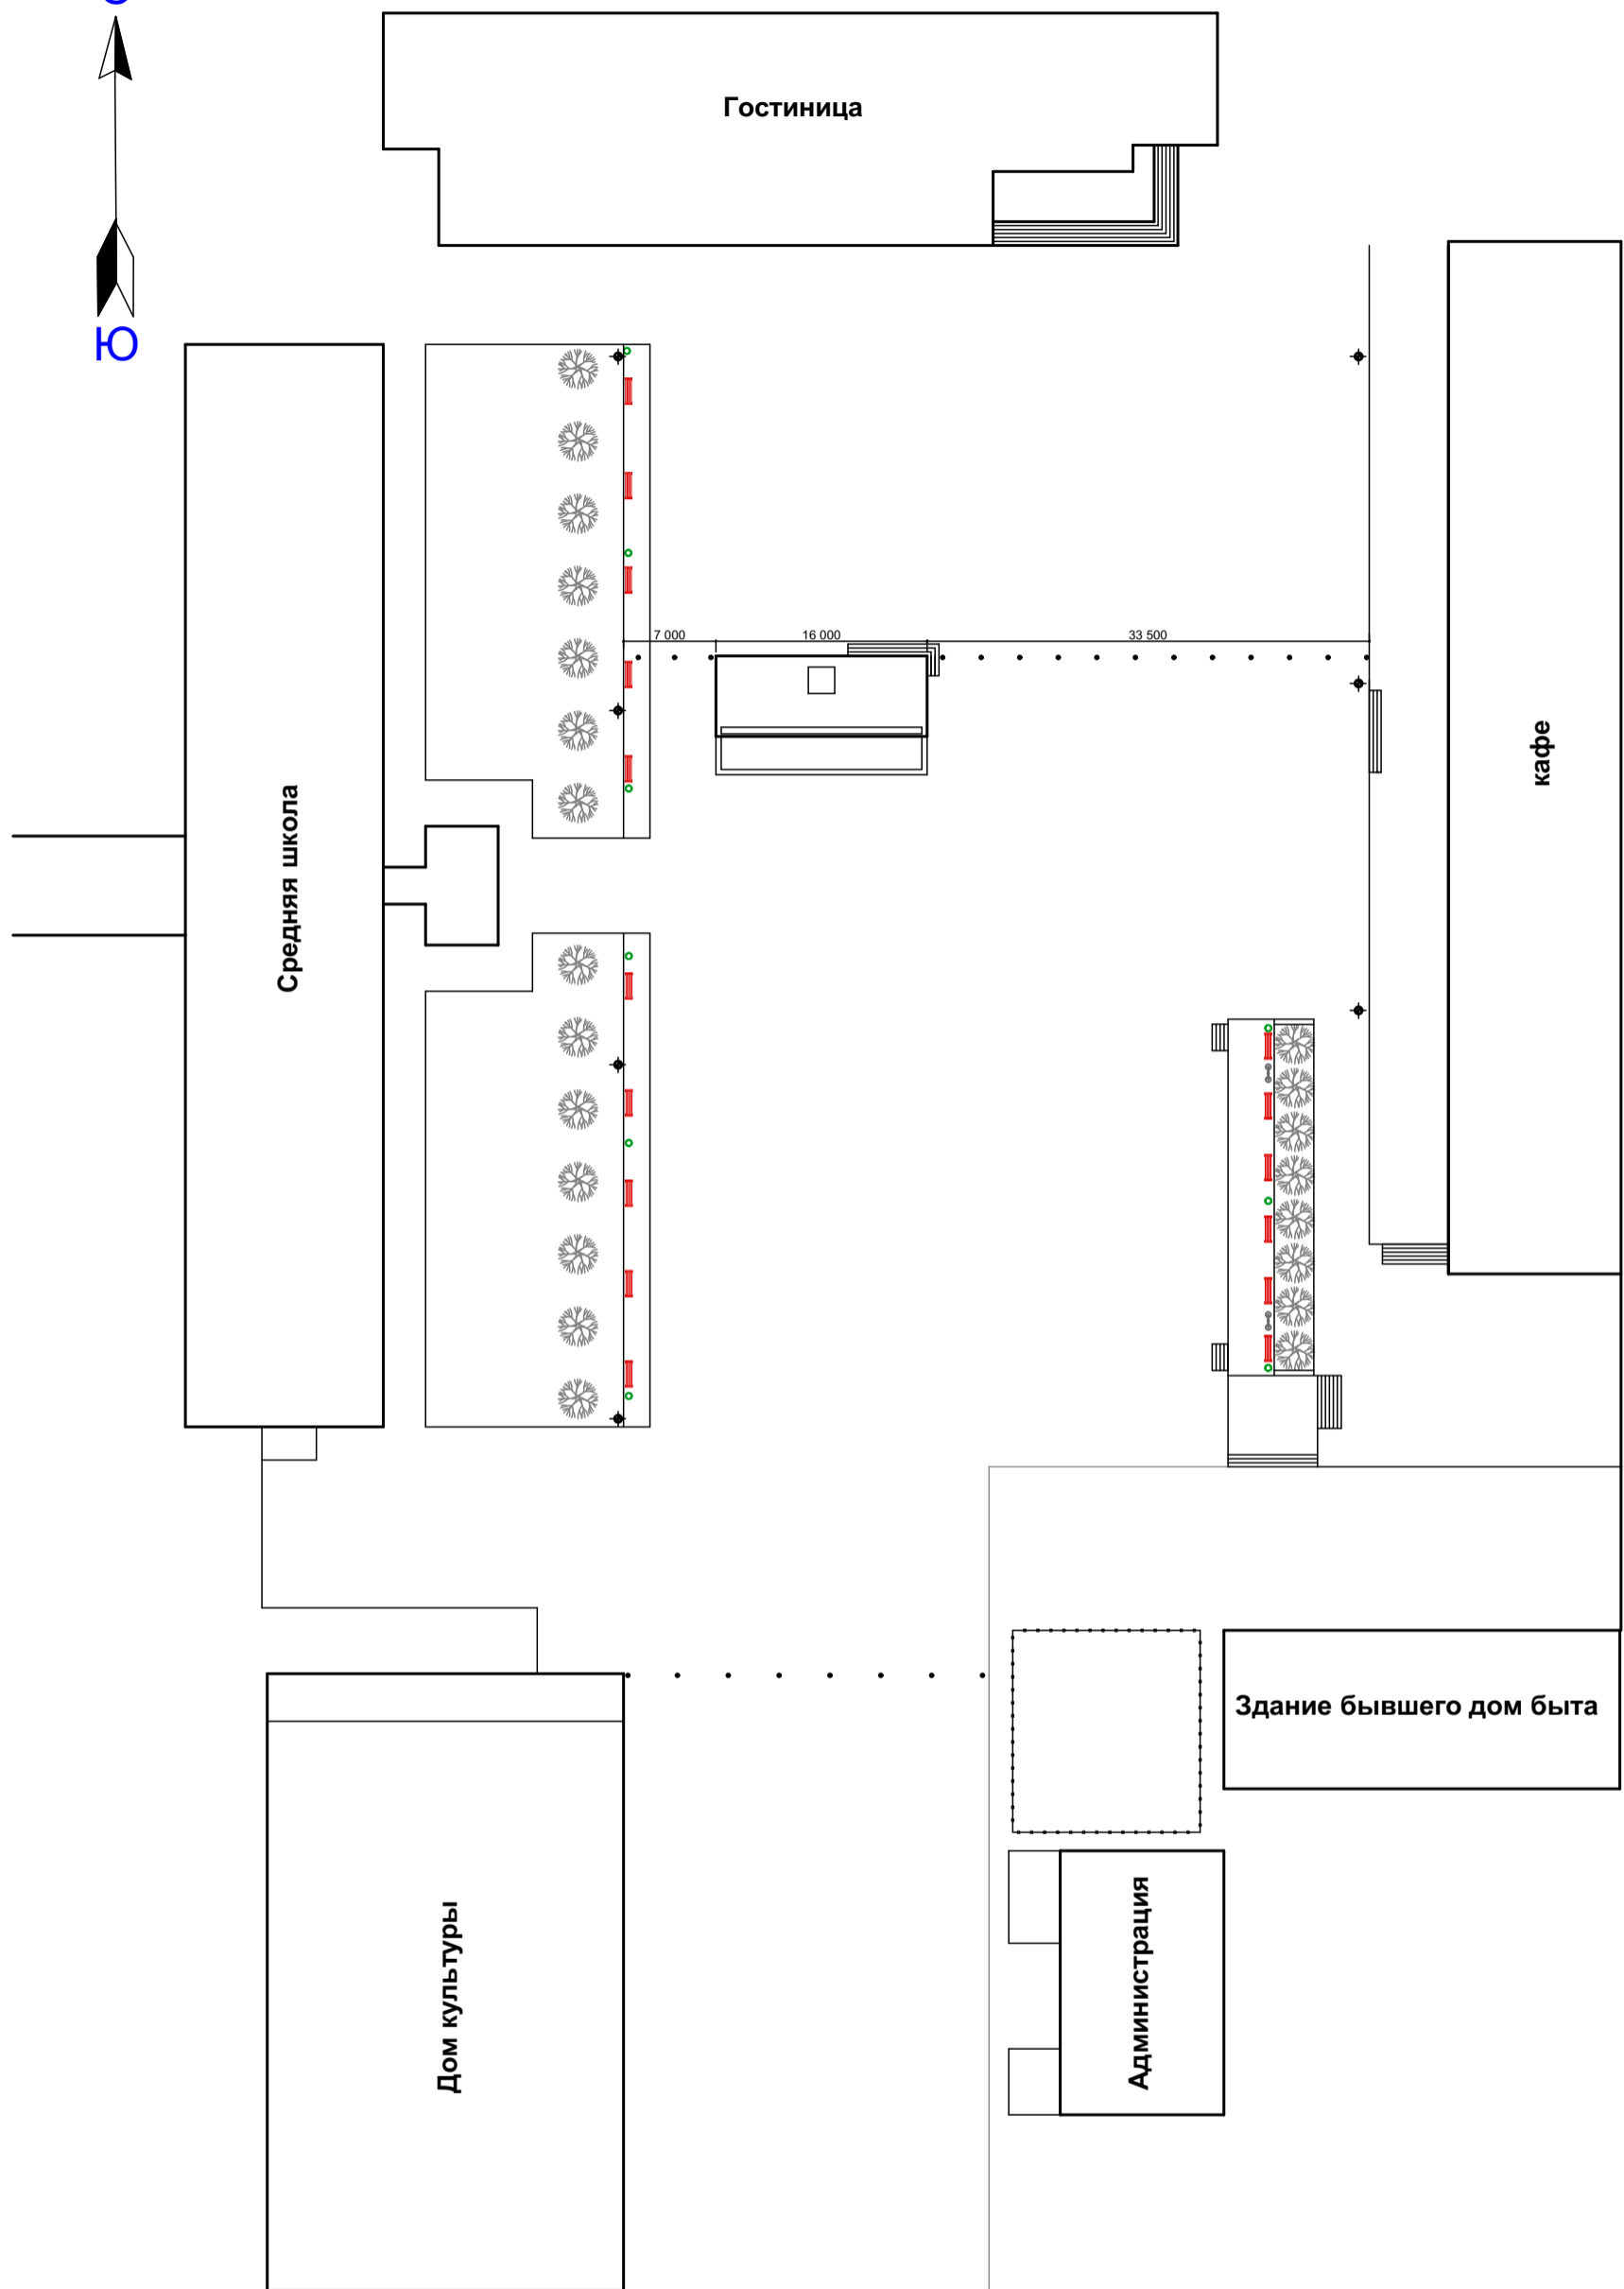

Изм.	Коп.уч.	Лист	№Док.	Подп.	Дата

Казбековский р-он, пос. Дубки территория посёлковой площади

Благоустройство и озеленение территории посёлковой площади

Стадия	Лист	Листов
ГП		

Схема благоустройства площади

МУП "Архпроект"
г. Кизилюрт